


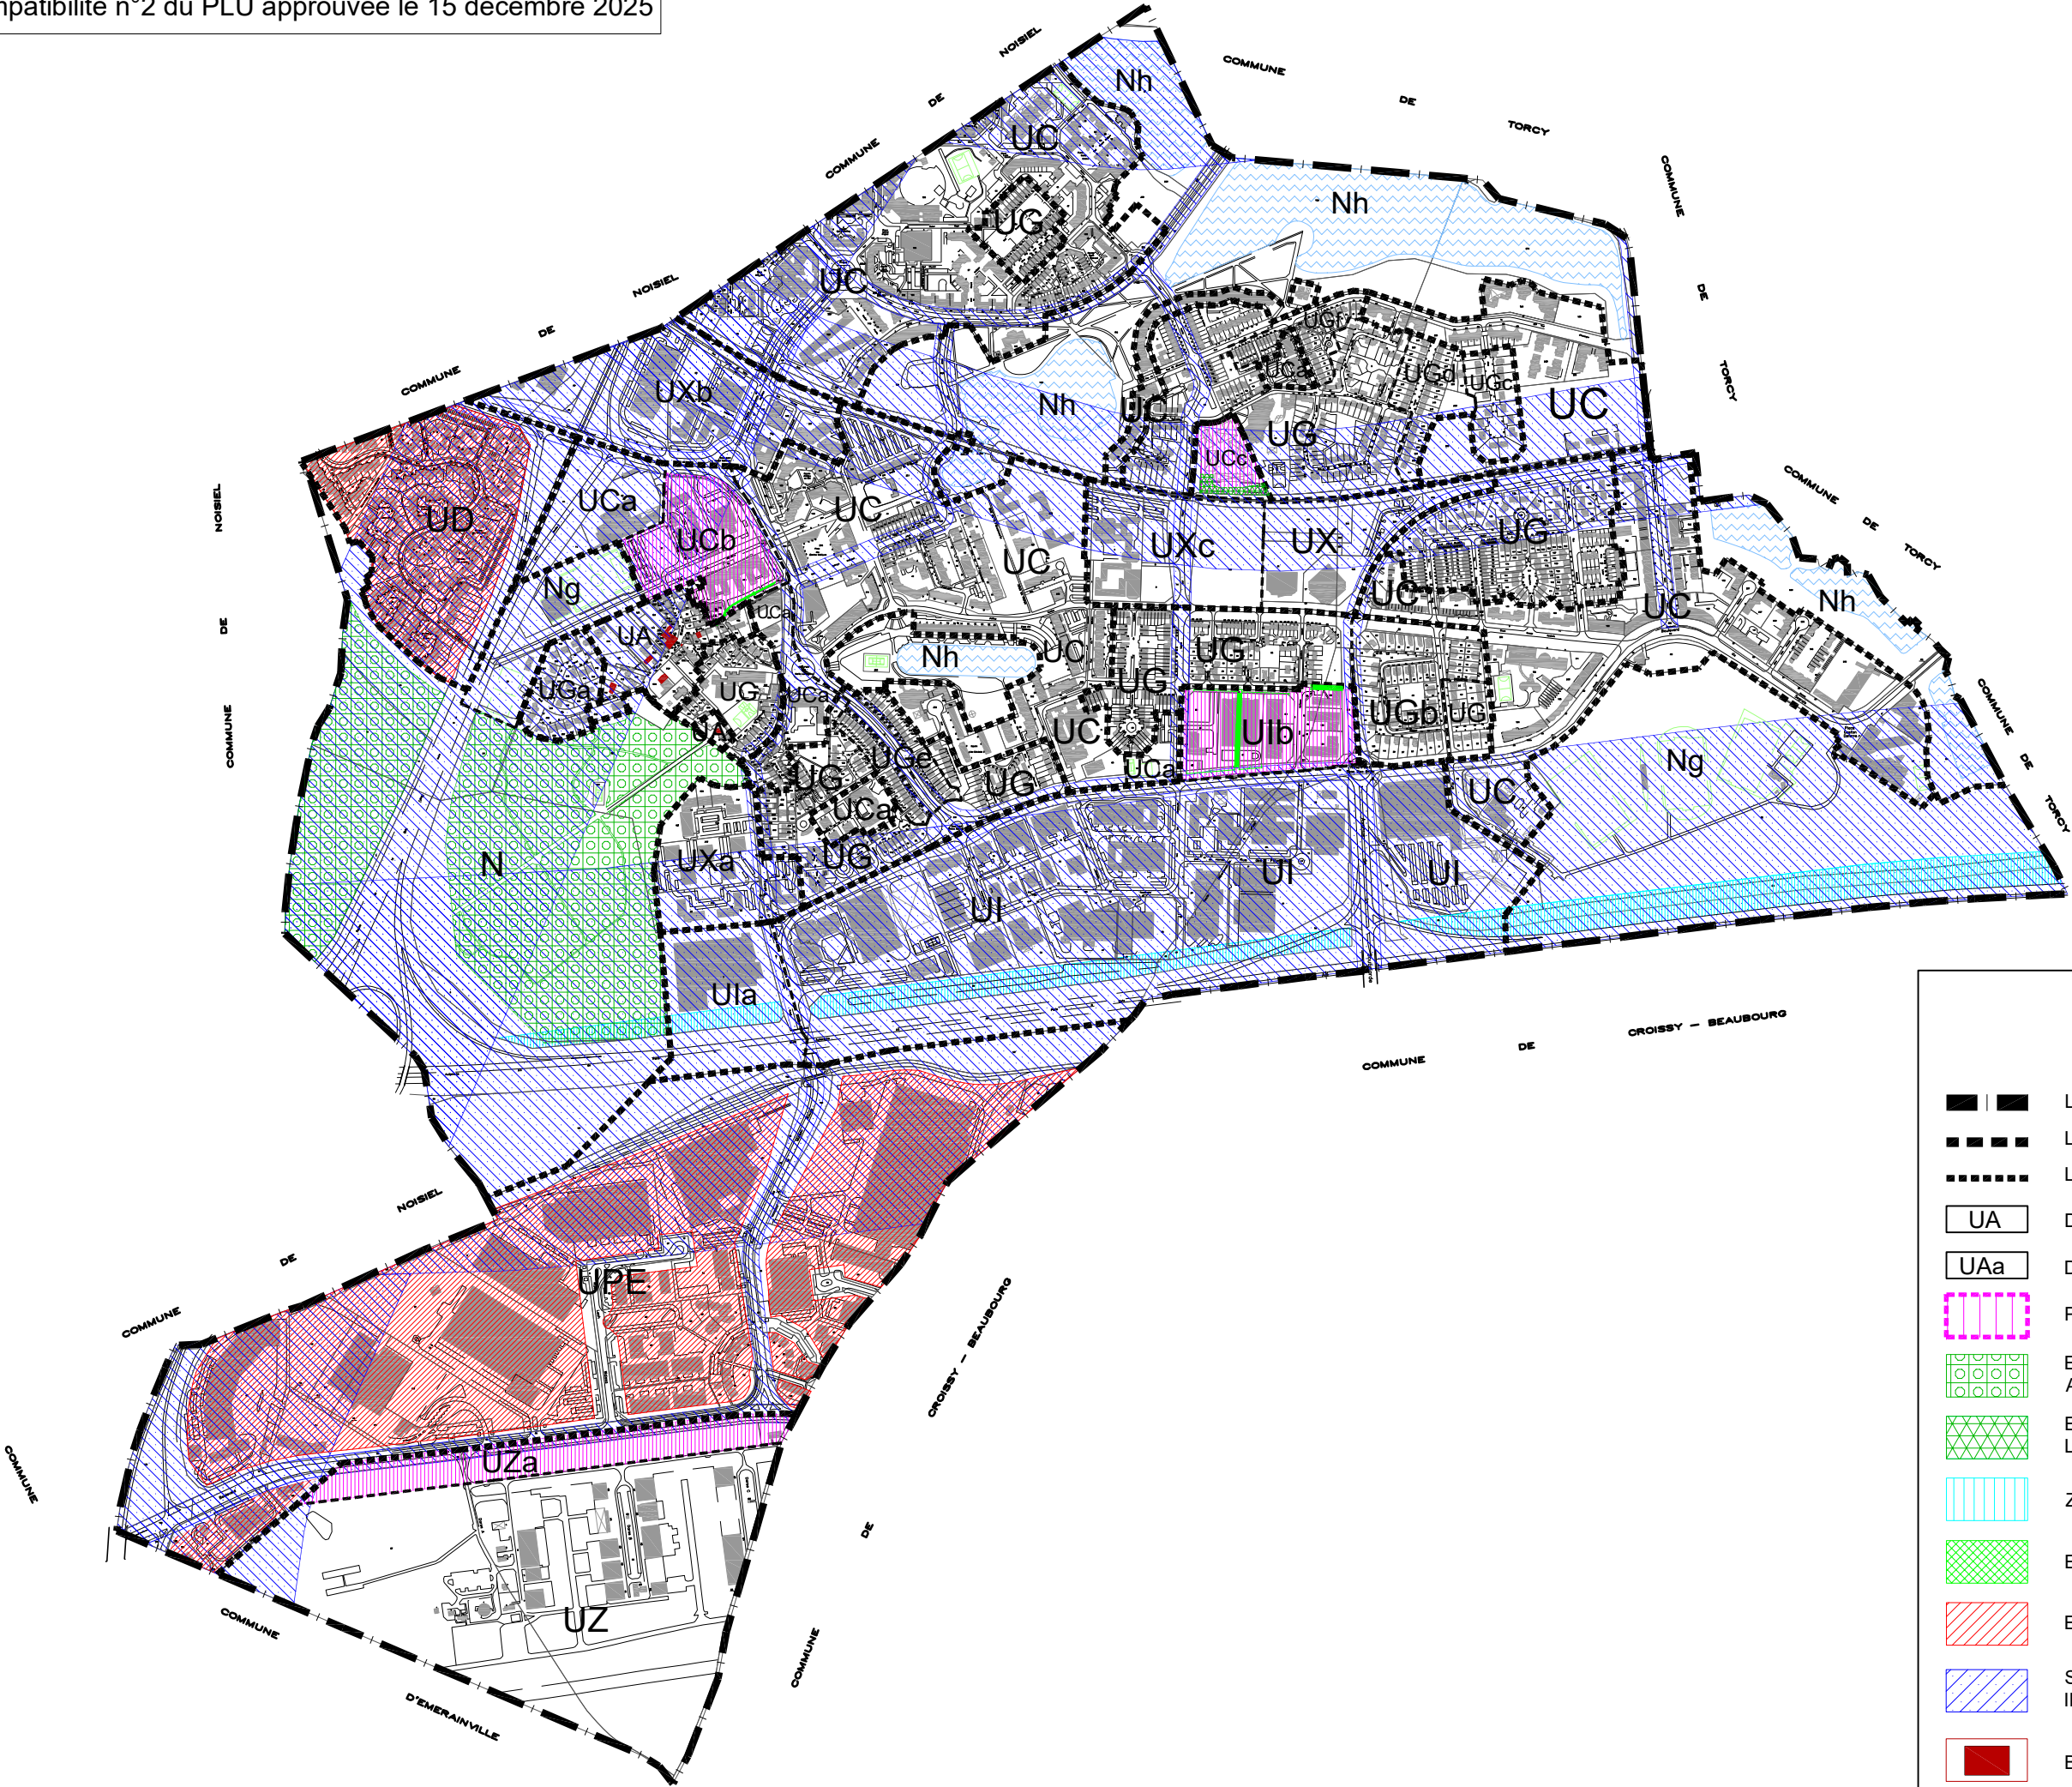

LEGENDE

LIMITE COMMUNALE

LIMITE DE ZONE

LIMITE DE SECTEUR

UA

DESIGNATION DE ZONE

UAa

DESIGNATION DE SECTEUR

PERIMETRES OAP

ESPACE BOISE CLASSE A CONSERVER,
A PROTEGER OU A CREER

ESPACE PAYSAGER PROTEGE AU TITRE DE
L'ARTICLE L151-23 DU CODE DE L'URBANISME

ZONE NON AEDIFICANDI TYPE 1

EMPLACEMENTS RESERVES

EMPRISE ZONE CONSTRUCTIBLE

SECTEURS AFFECTES PAR LE BRUIT DES
INFRASTRUCTURES TERRESTRES

BATI REMARQUABLE